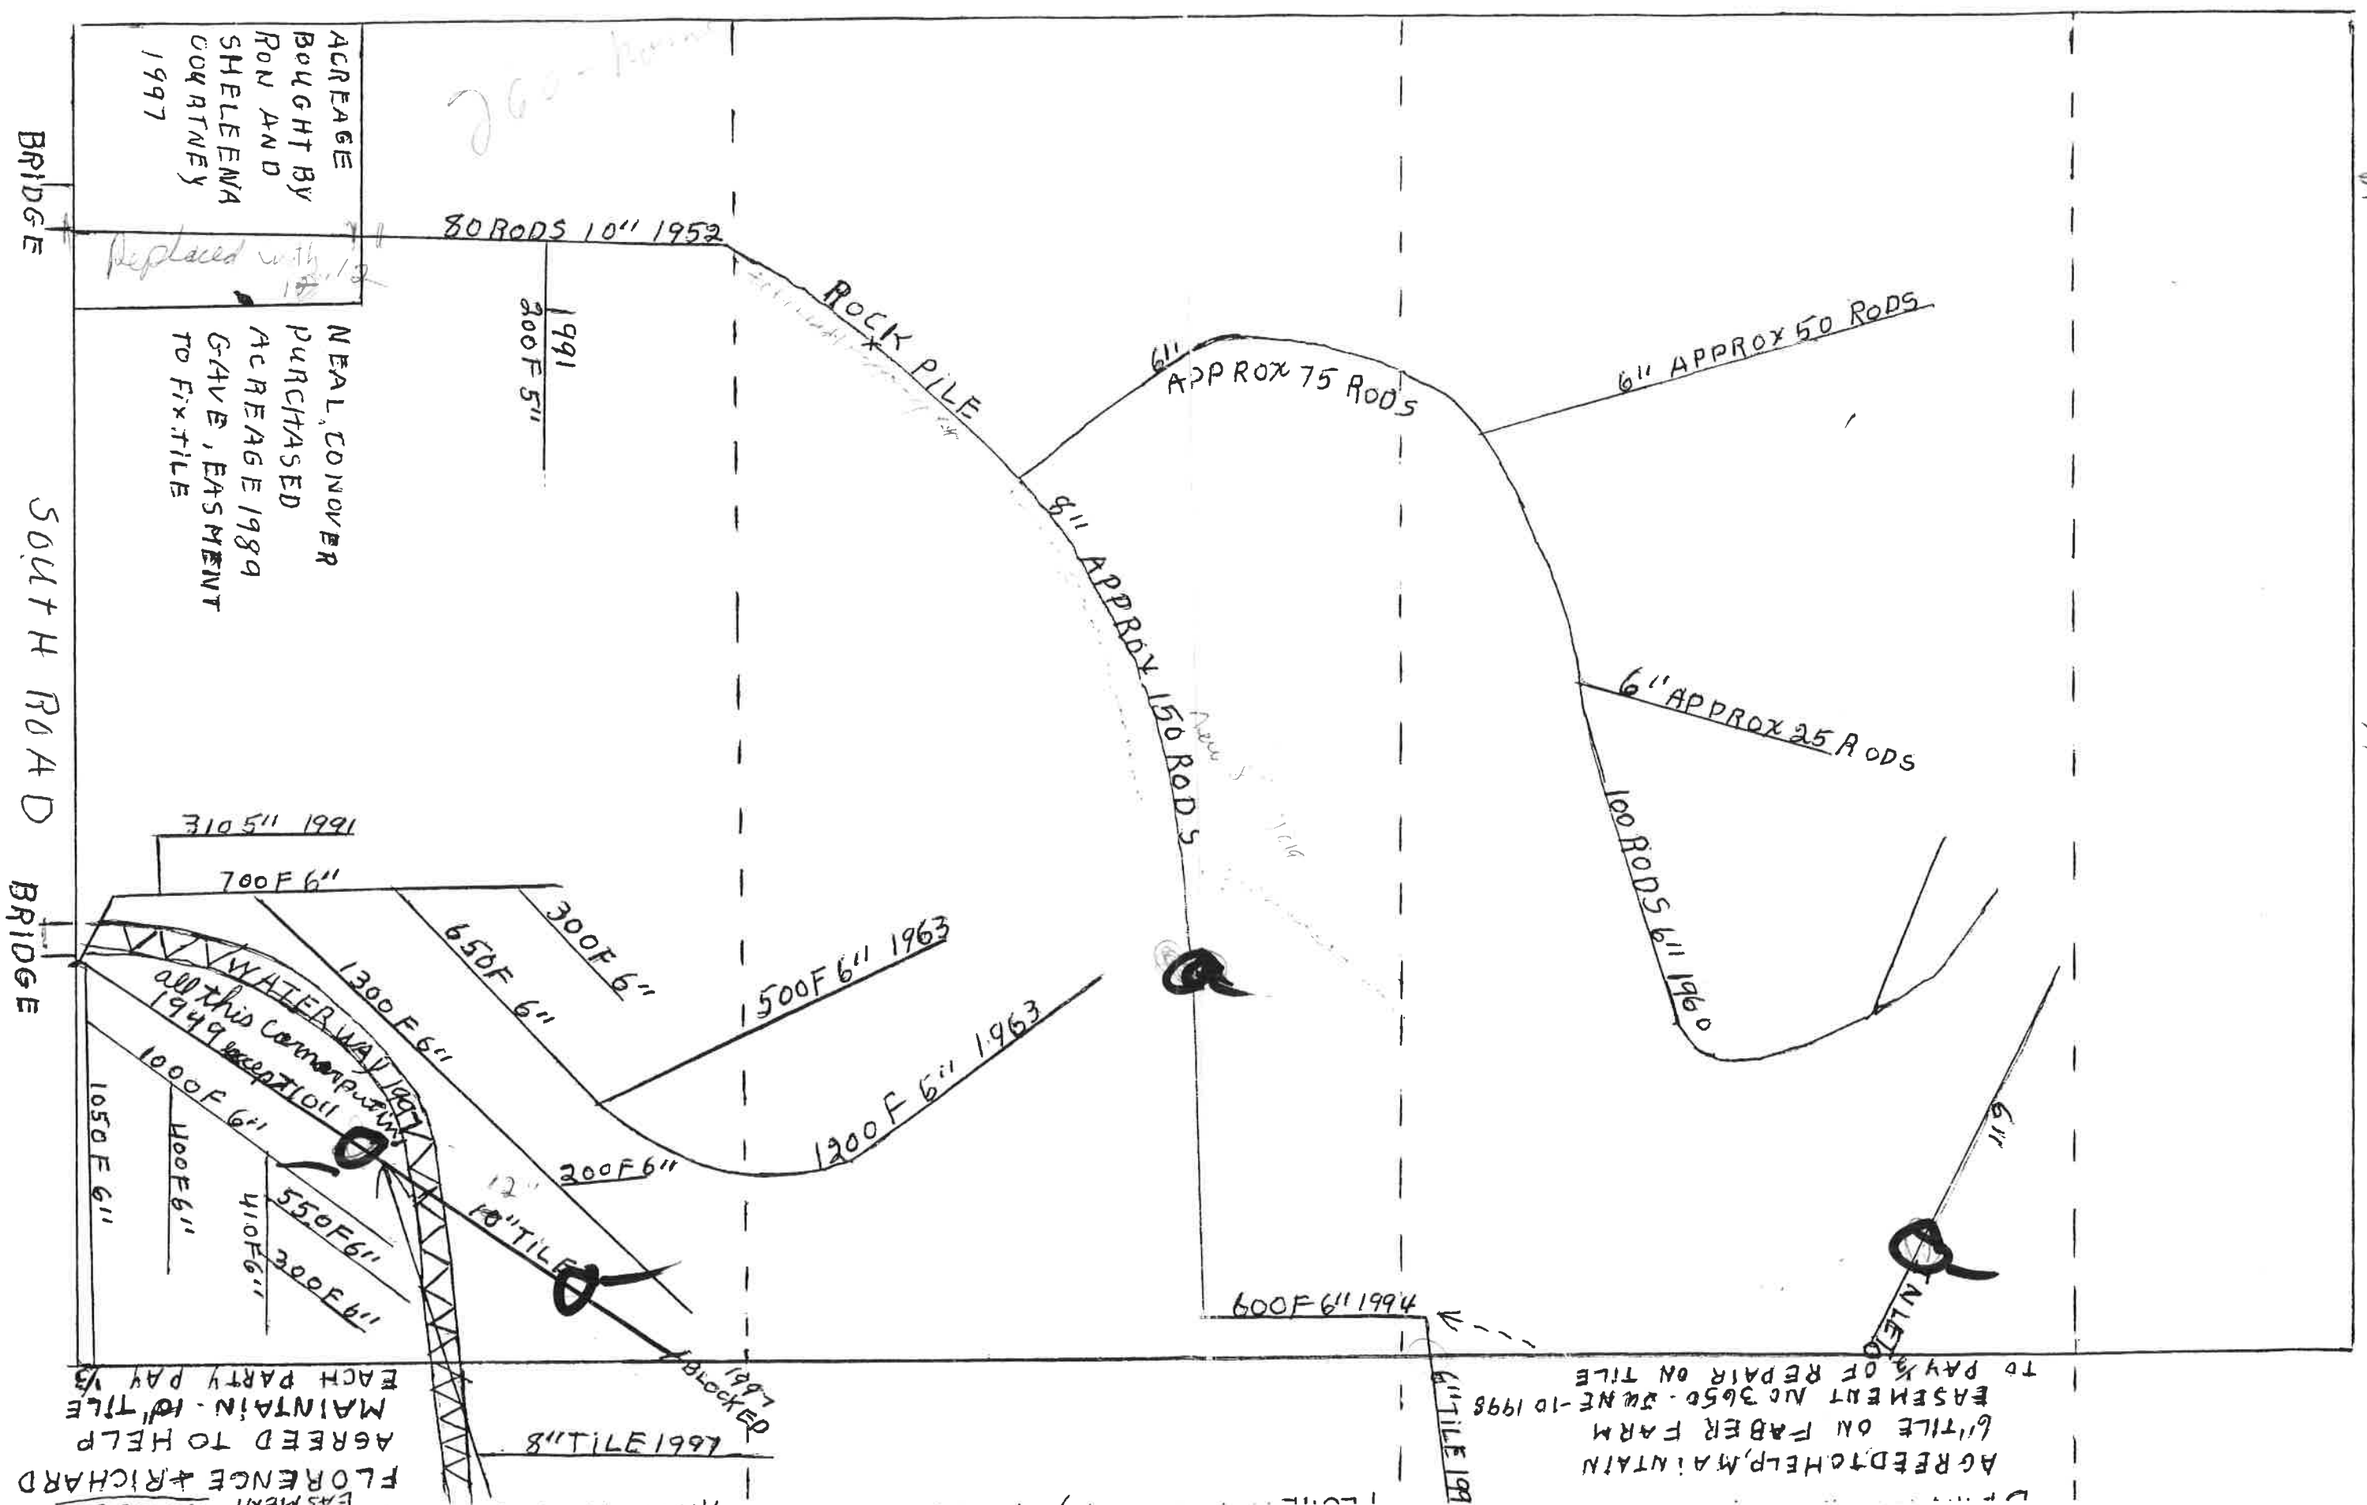
NORTH-ROAD
WEST ROAD
SOUTH ROAD
BRIDGE
BRIDGE
ACREAGE BOUGHT BY RON AND SHELEENA COURTNEY 1997
Replaced with 12"
80 RODS 10" 1952
1991 200F 5"
NEAL, CONOVER PURCHASED ACREAGE 1989 GAVE, EASMENT TO FIX TILE
ROCK PILE
6" APPROX 75 RODS
6" APPROX 50 RODS
8" APPROX 150 RODS
6" APPROX 25 RODS
100 RODS 6" 1960
6"
310 5" 1991
700F 6"
300F 6"
650F 6"
1300F 6"
1500F 6" 1963
1200F 6" 1963
WATERWAY 1997
all this common purpose 1949 except 10"
1050F 6"
1000F 6"
400F 6"
410F 6"
550F 6"
300F 6"
300F 6"
12" 10" TILE
BLOCKED 1997
600F 6" 1994
6" TILE 1998
8" TILE 1997
AGREED TO HELP MAINTAIN 10" TILE EACH PARTY PAY 1/3
FLORENCE & RICHARD EASEMENT
AGREED TO HELP MAINTAIN 6" TILE ON FABER FARM EASEMENT No 3650 - 2WNE-10 1998 TO PAY 1/3 OF REPAIR ON TILE
TILED